


# リハーサル大会(1F)

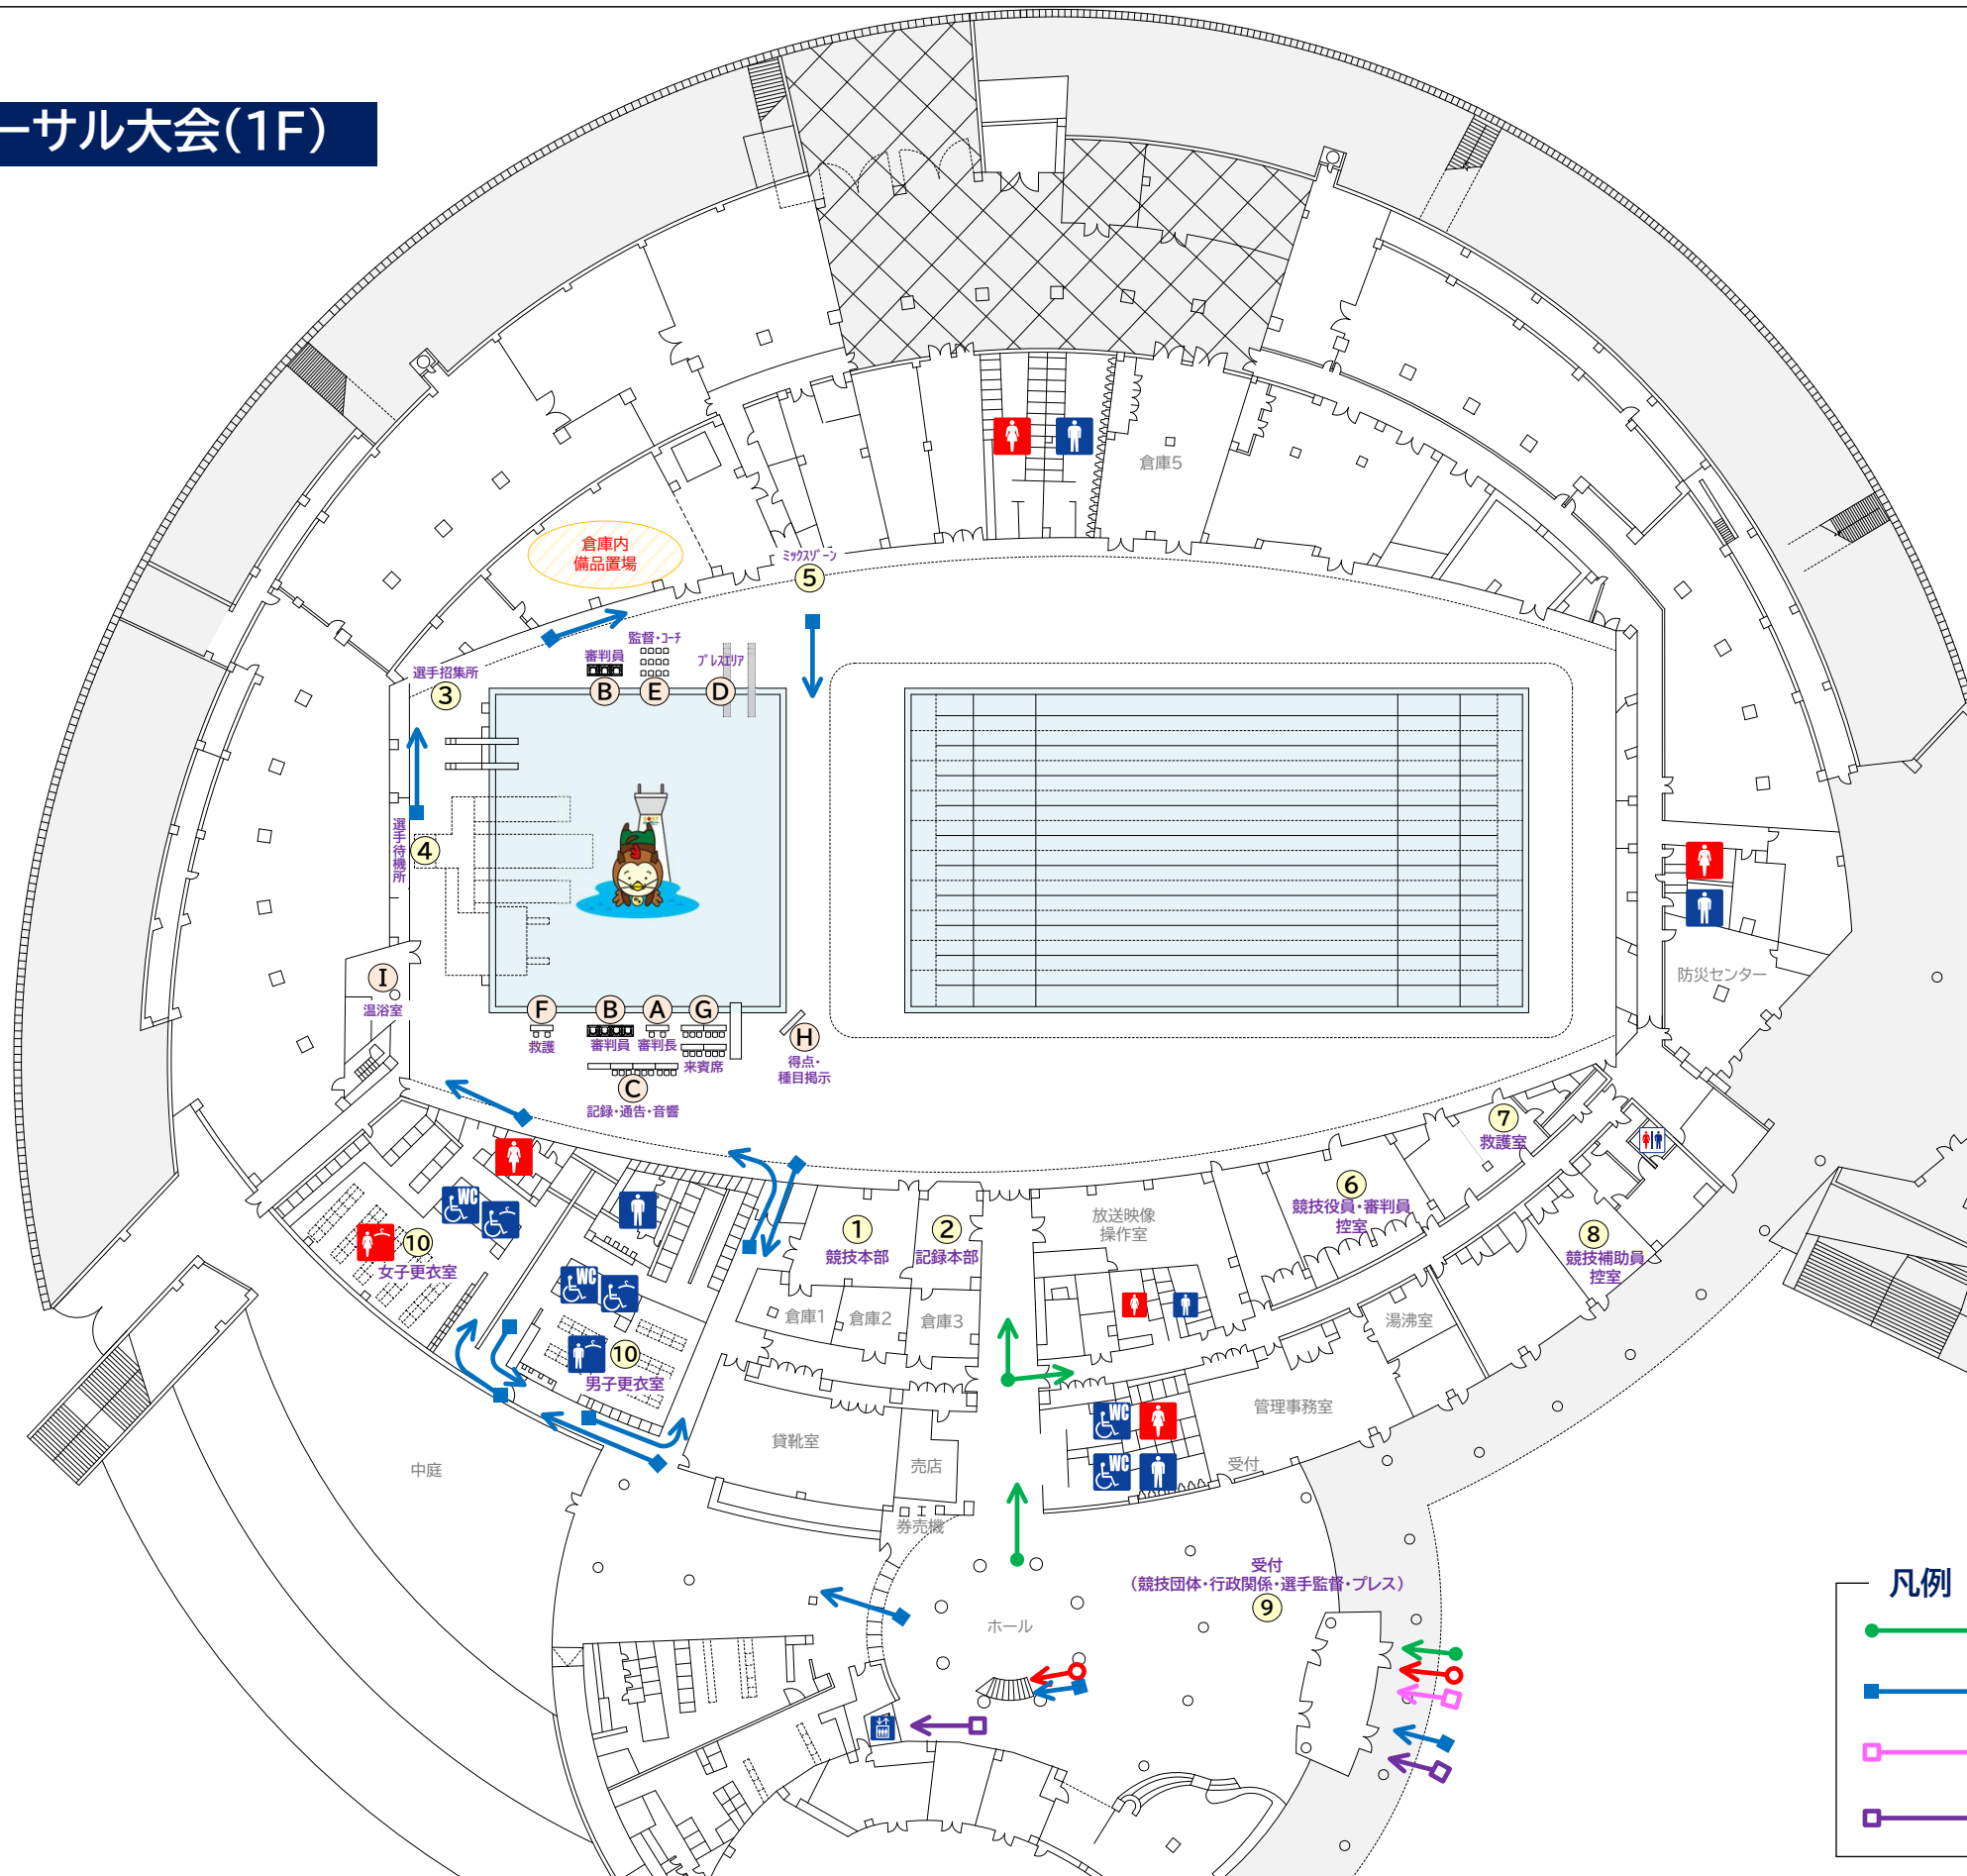


No.	施設名
A	審判長席
B	審判員席
C	記録・通告・音響席
D	プレスエリア
E	監督・コーチ席
F	救護席
G	来賓席
H	得点・種目掲示板
I	温浴室

No.	施設名
1	競技本部
2	記録本部
3	選手招集所
4	選手待機所
5	ミックスゾーン
6	競技役員・審判員控室
7	救護室
8	競技補助員控室
9	受付(競技団体・行政関係・選手監督・プレス)
10	更衣室

**凡例**

	大会関係者動線		一般観覧者動線
	選手・監督動線		
	プレス動線		
	車椅子動線		

# リハーサル大会(2F)

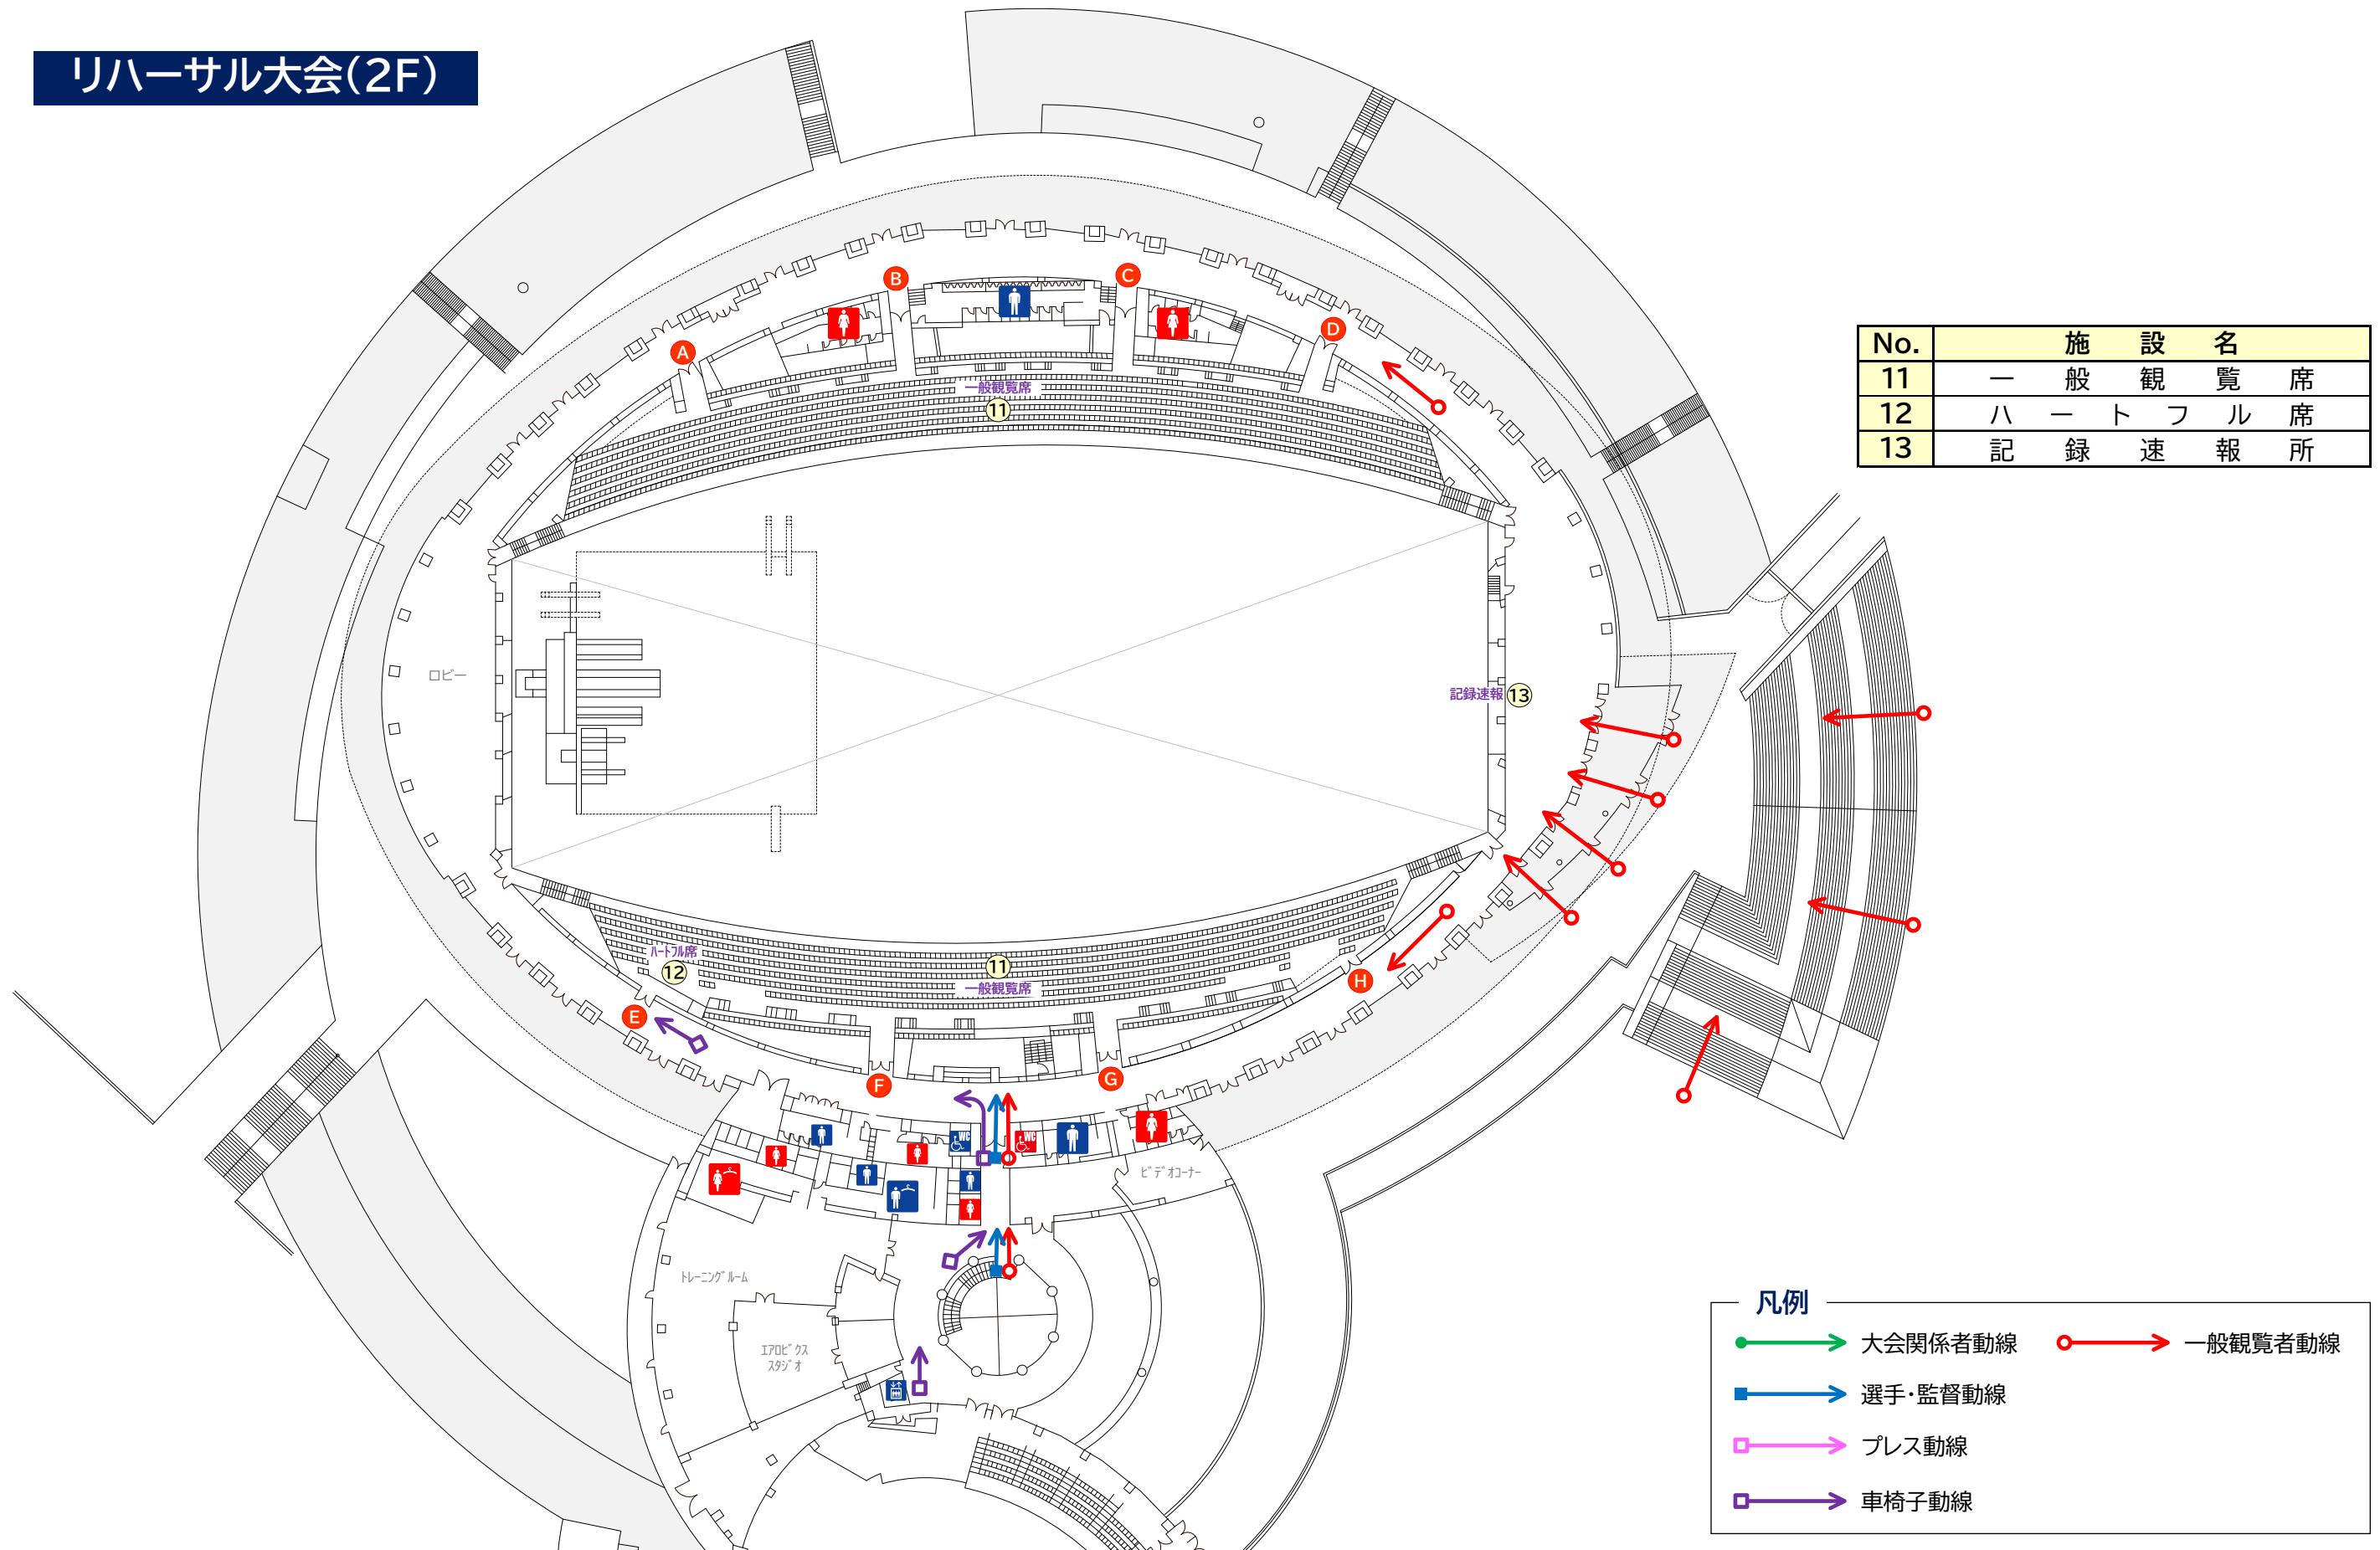

No.	施設名
11	一般観覧席
12	ハートフル席
13	記録速報所

凡例			
	大会関係者動線		一般観覧者動線
	選手・監督動線		
	プレス動線		
	車椅子動線		

日本のひなた宮崎 国スポ・障スポ実行委員会



競技名

令和8年度 全九州高等学校体育大会  
第55回 全九州高等学校飛込競技大会

縮尺

S=1/600(A3)



図面名

会場配置計画(アクアドームくまもと\_2F)

修正日

# リハーサル大会(周辺)

道路(県道)

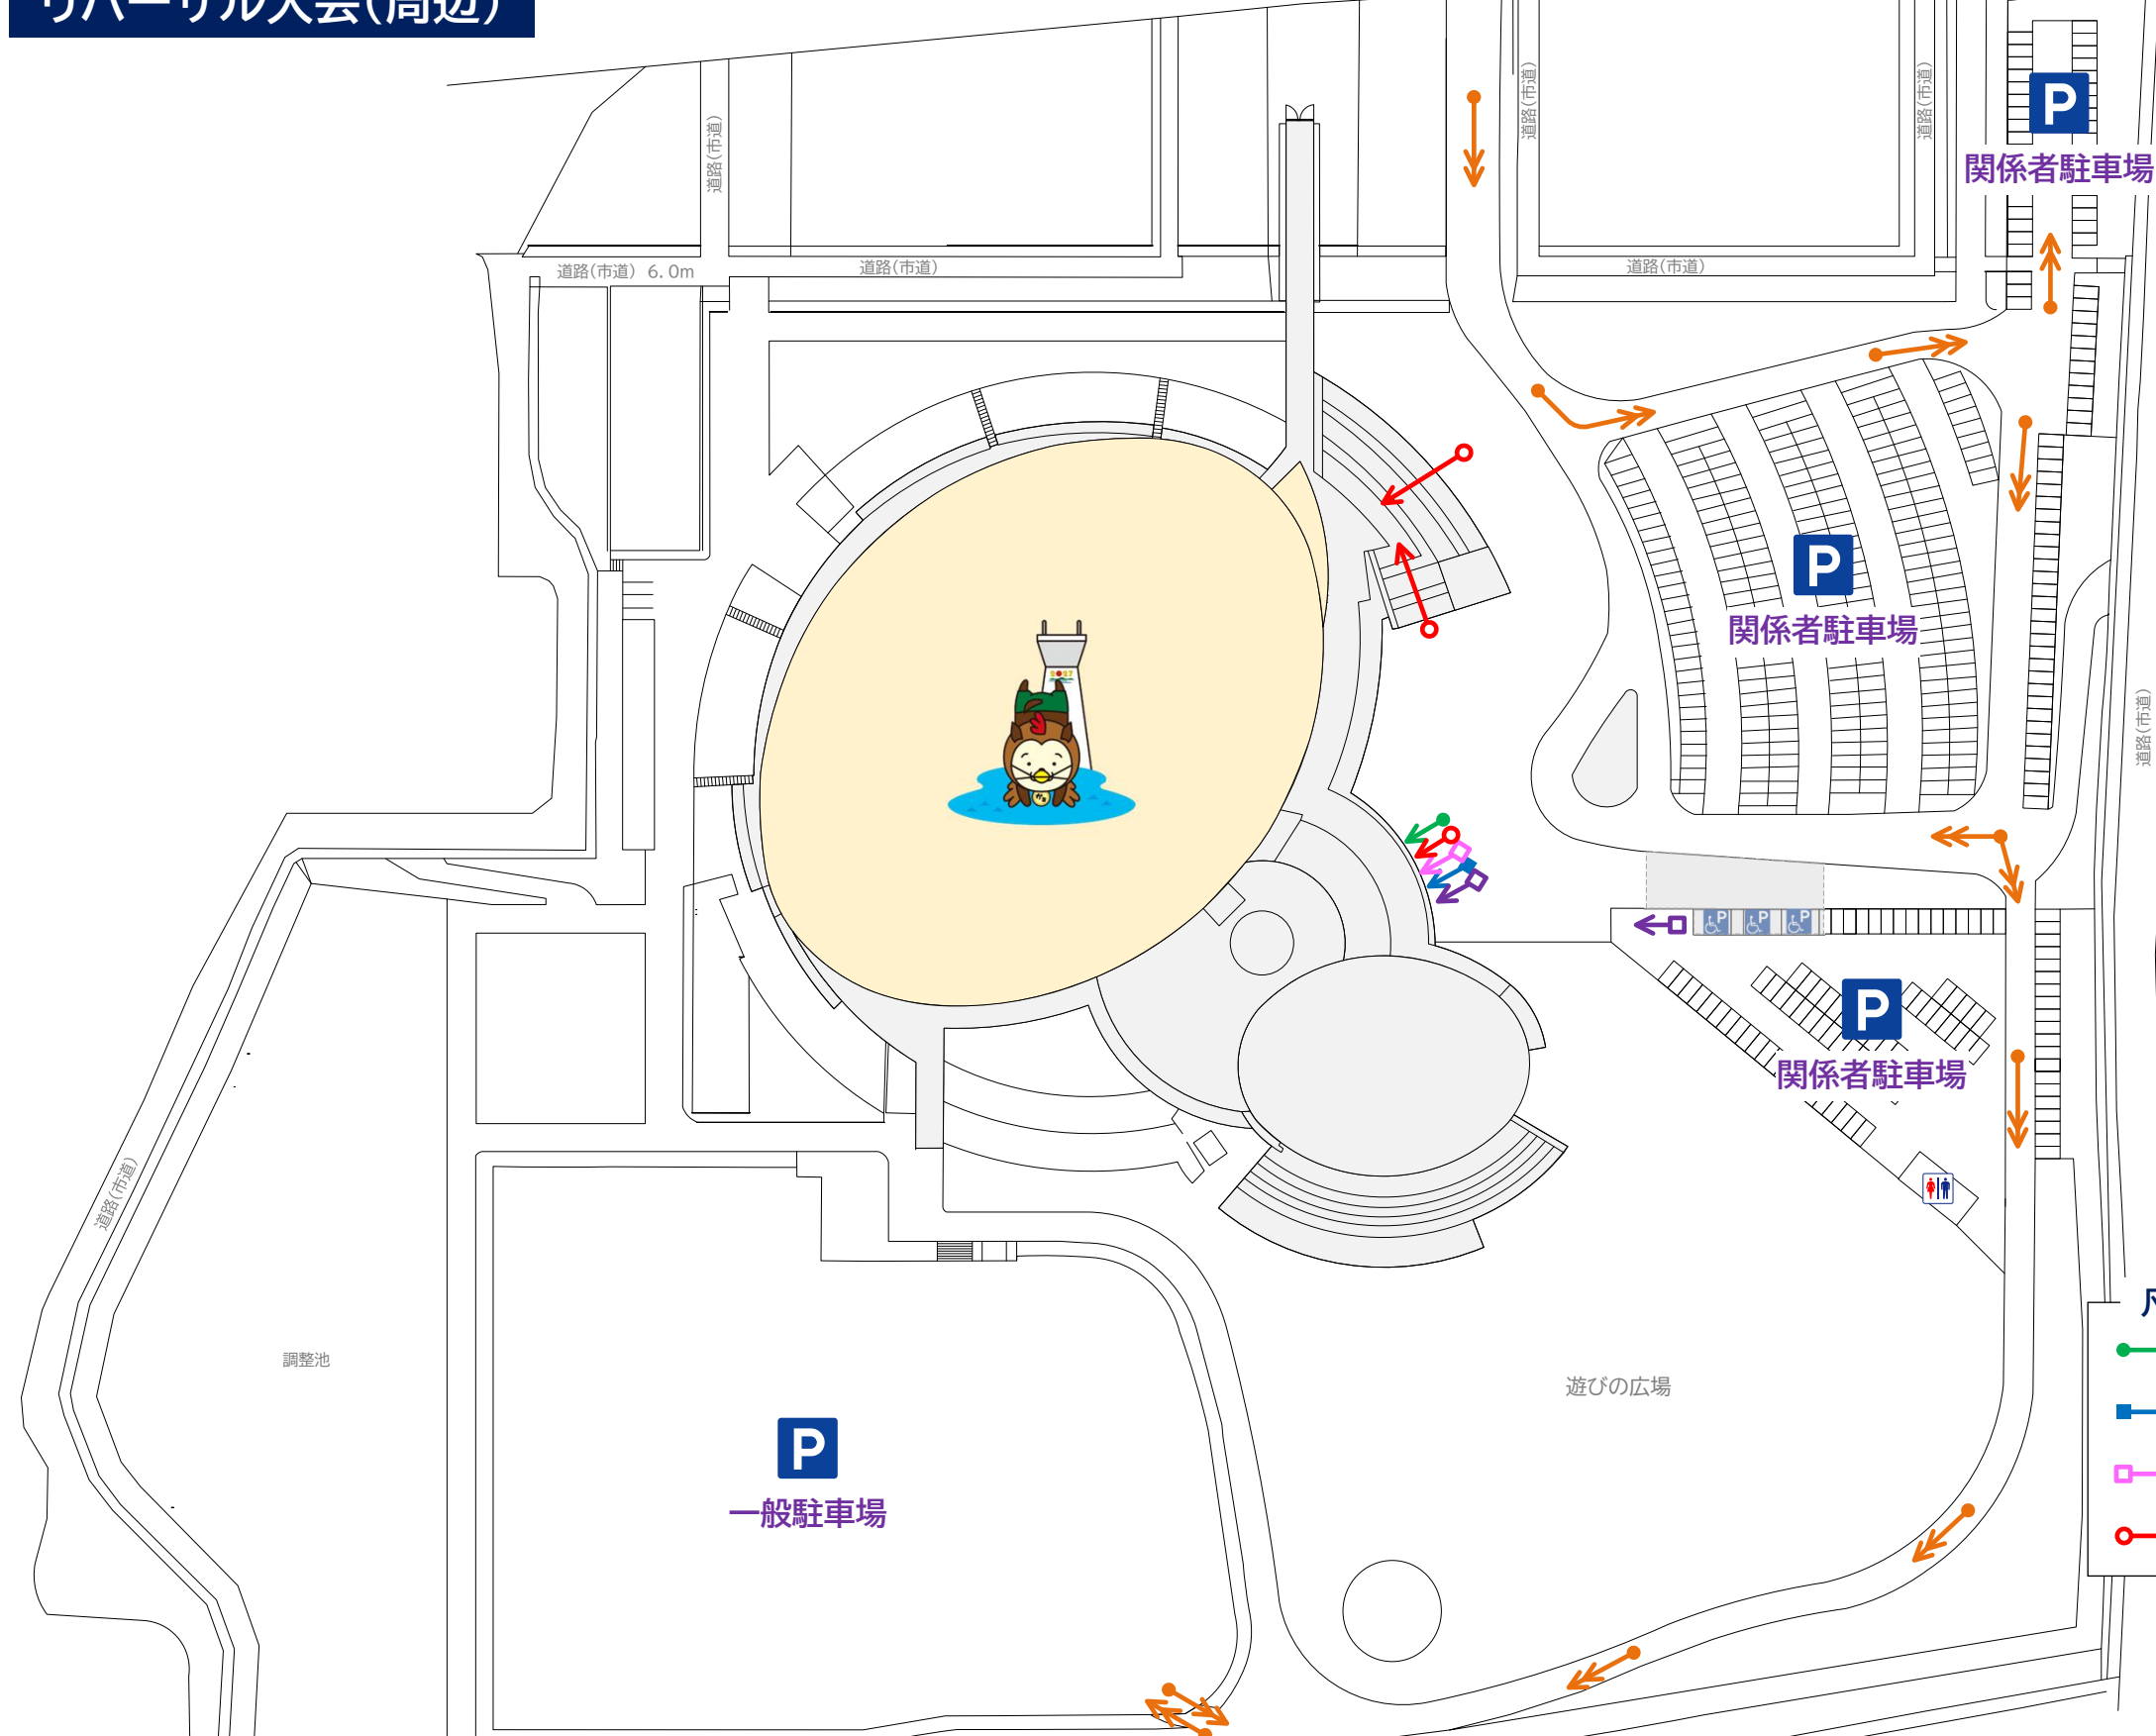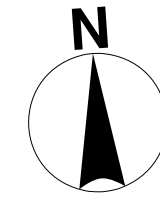

- 凡例**
- 大会関係者動線
  - 選手・監督動線
  - プレス動線
  - 一般観覧者動線
  - 車椅子動線
  - 車両動線

日本のひなた宮崎 国スポ・障スポ実行委員会

紡ぐ感動 神話となれ

**日本のひなた宮崎 国スポ・障スポ**

第81回国民スポーツ大会 2027 第26回全国障害者スポーツ大会

競技名	令和8年度 全九州高等学校体育大会 第55回 全九州高等学校飛込競技大会	縮尺	S=1/1500(A3)
図面名	会場配置計画(アクアドームくまもと周辺)	修正日	